


ПОЭТАЖНЫЙ ПЛАН
 по адресу: Смолодочная
наименование ул. (просп., бульв. и т.д.)
 домовл. (вл.) _____ ДОМ _____
нужное подчеркнуть
 корпус _____ строение (сооружение) 48
нужное подчеркнуть
 квартал № _____ СВ АО г. Москвы

1 й ЭТАЖ

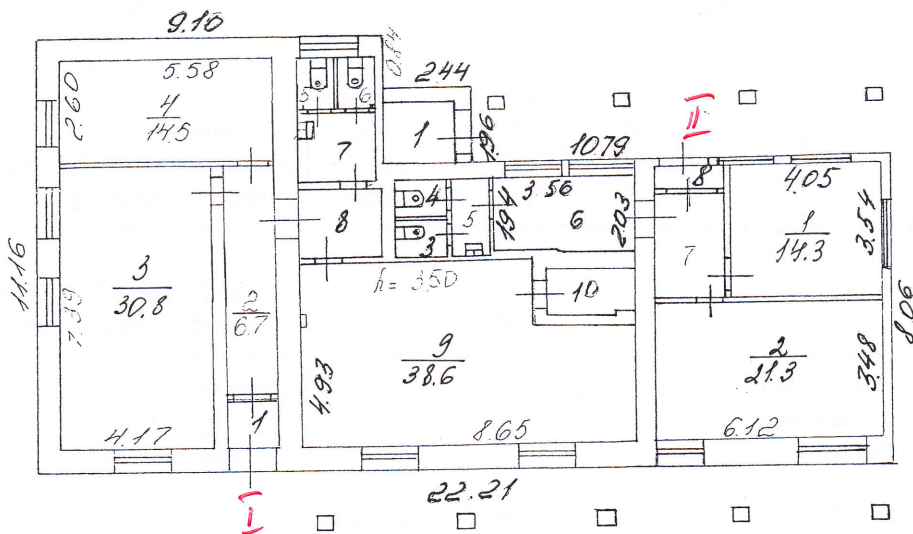

7 Северо-восточное
 территориальное бюро
 технической инвентаризации
 города Москвы

Поэтажный план составлен по состоянию на
 « 03 » 12 200 1 г.
 П/план снял _____
 Проверил _____
 « 21 » 06 200 10 г.

масштаб 1:200