


2 ЭТАЖ
3 Подъезд

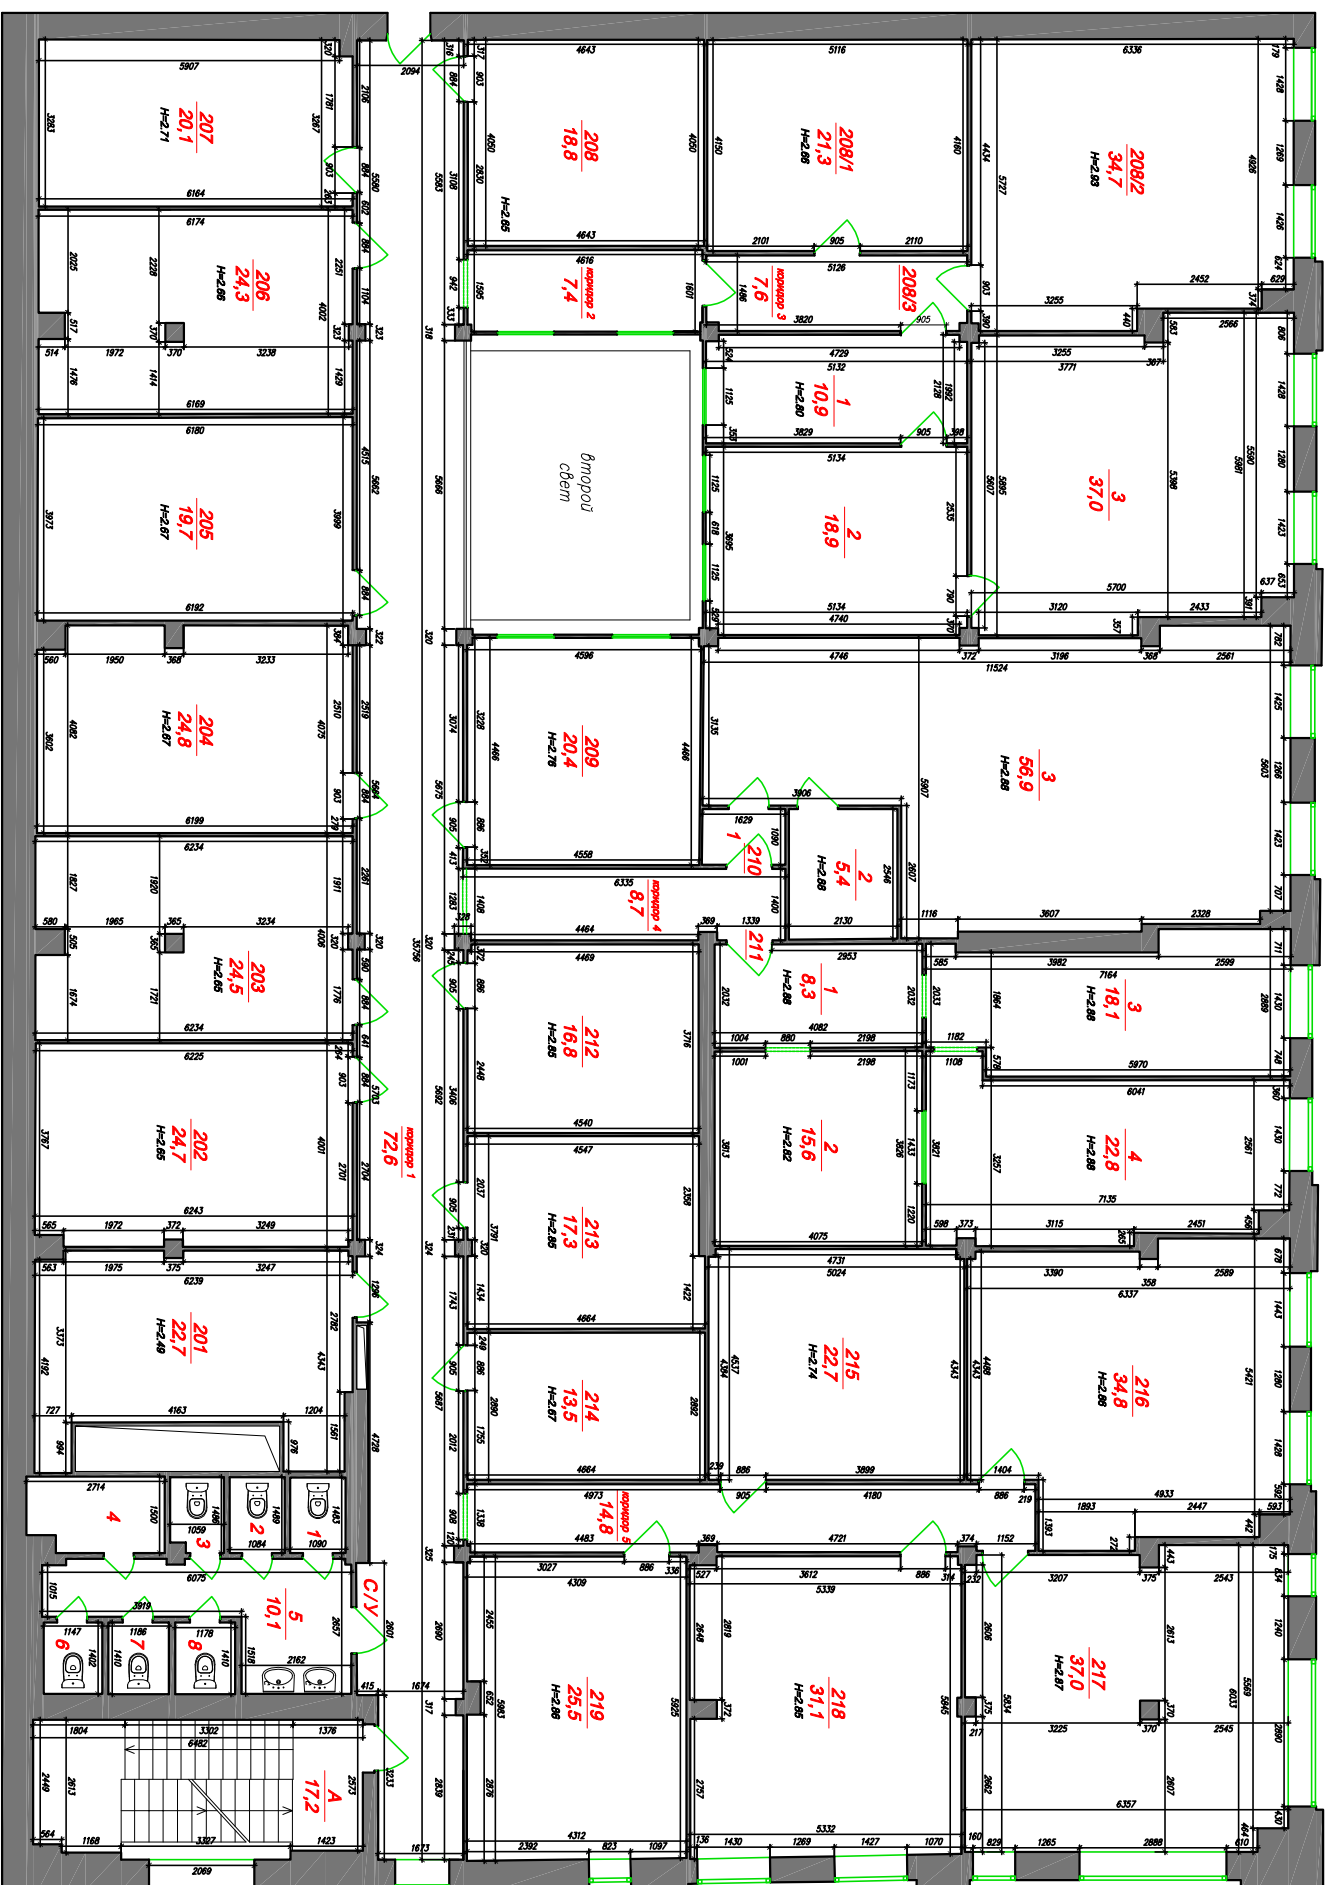


