

ПОЭТАЖНЫЙ ПЛАН


по адресу: ул. Сивцевский
наименование ул. (проект., бульв., и т.д.)

Домовл. (вл.) _____ Дом _____
нужное подчеркнуть

корпус _____ строение (сооружение) _____
нужное подчеркнуть

квартал № _____ АО г. Москвы


1 И ЭТАЖ

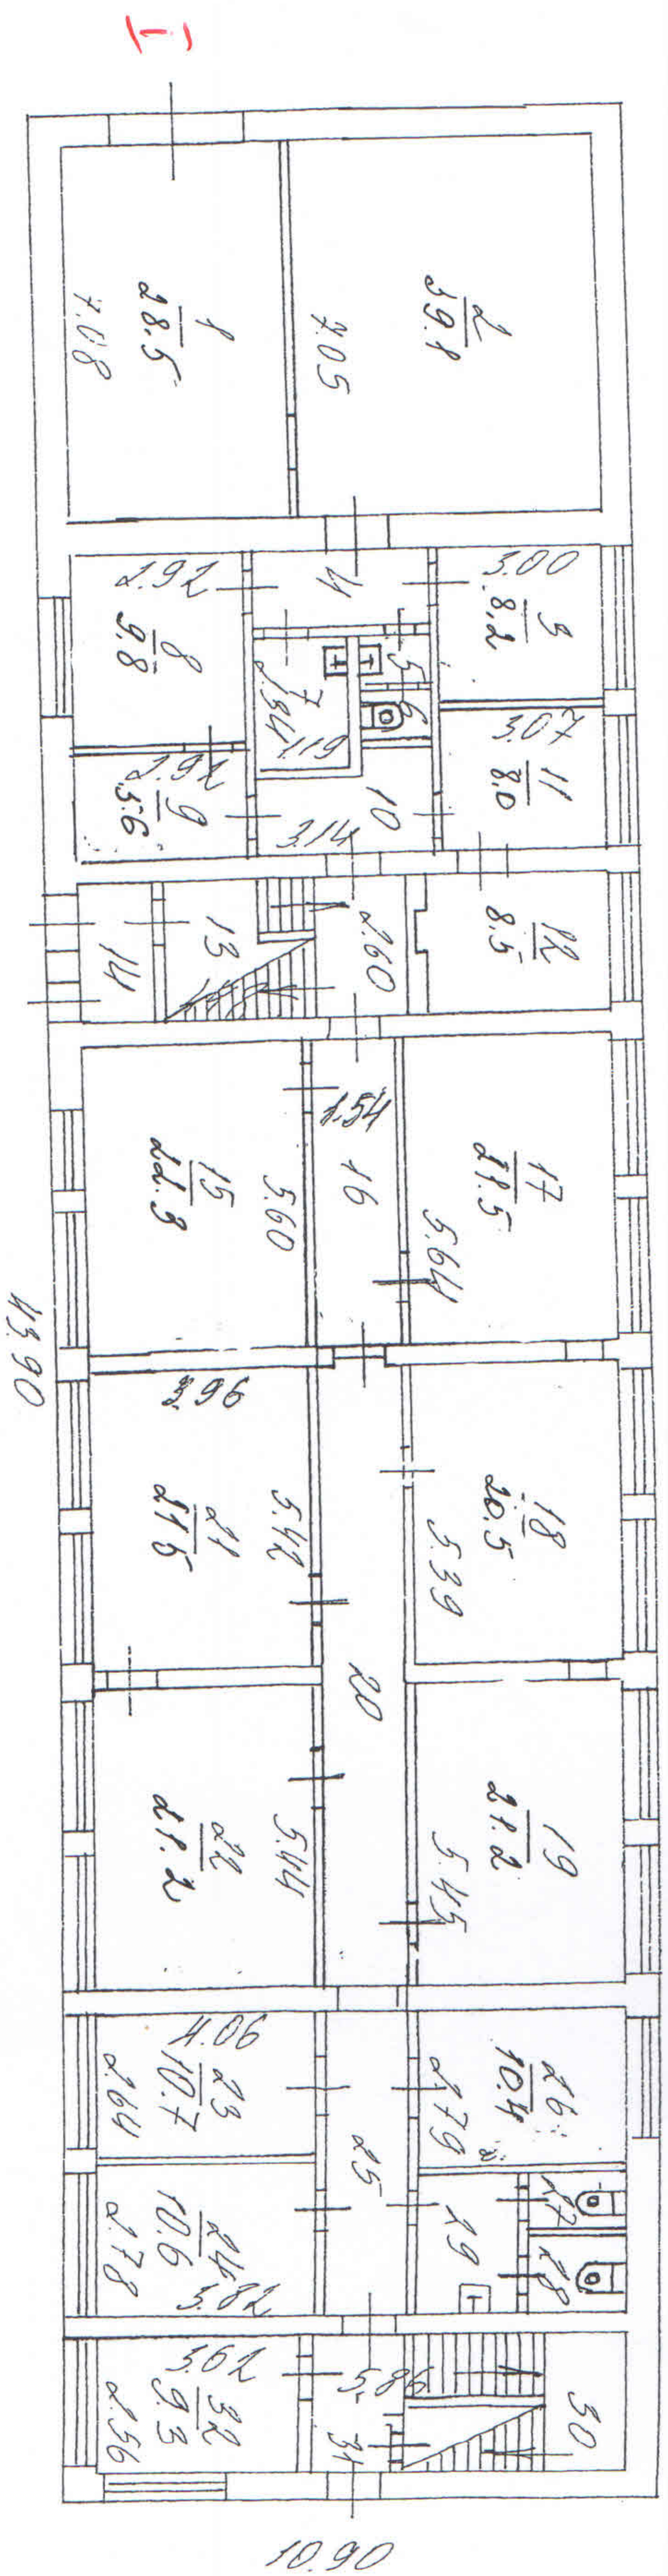

Масштаб 1:200

7 Северо-восточное
территориальное бюро
технической инвентаризации
города Москвы

2-й ЭТАЖ

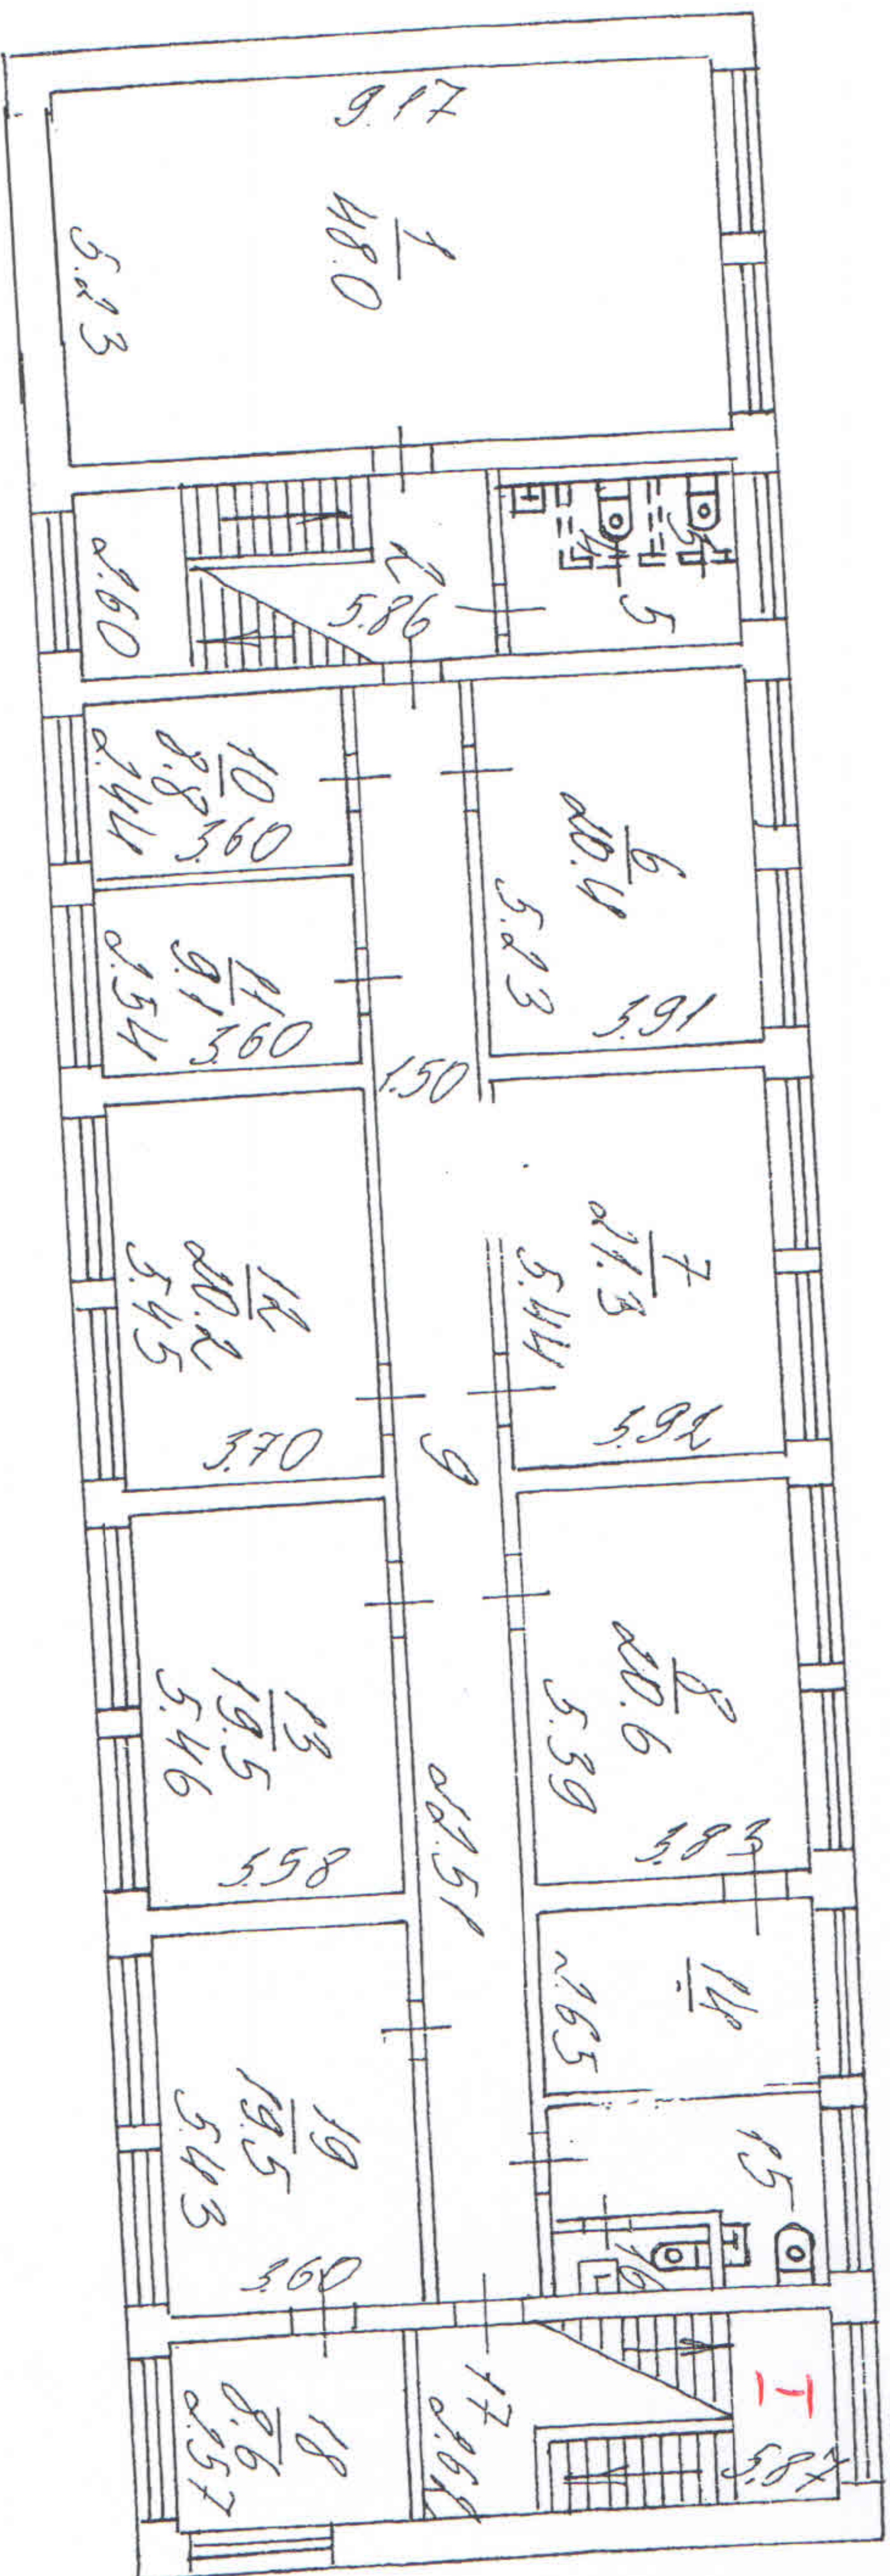

Северо-Восточное
территориальное бюро
технической инвентаризации
города Москвы

Постажный план составлен по состоянию на
« 12 » 02 2003 г.
План снял
Проверил
« 27 » 06 2003 г.

Масштаб 1:200